


YALOVA
G22-c-11-a-1-d

G22-c-11-a-1-a

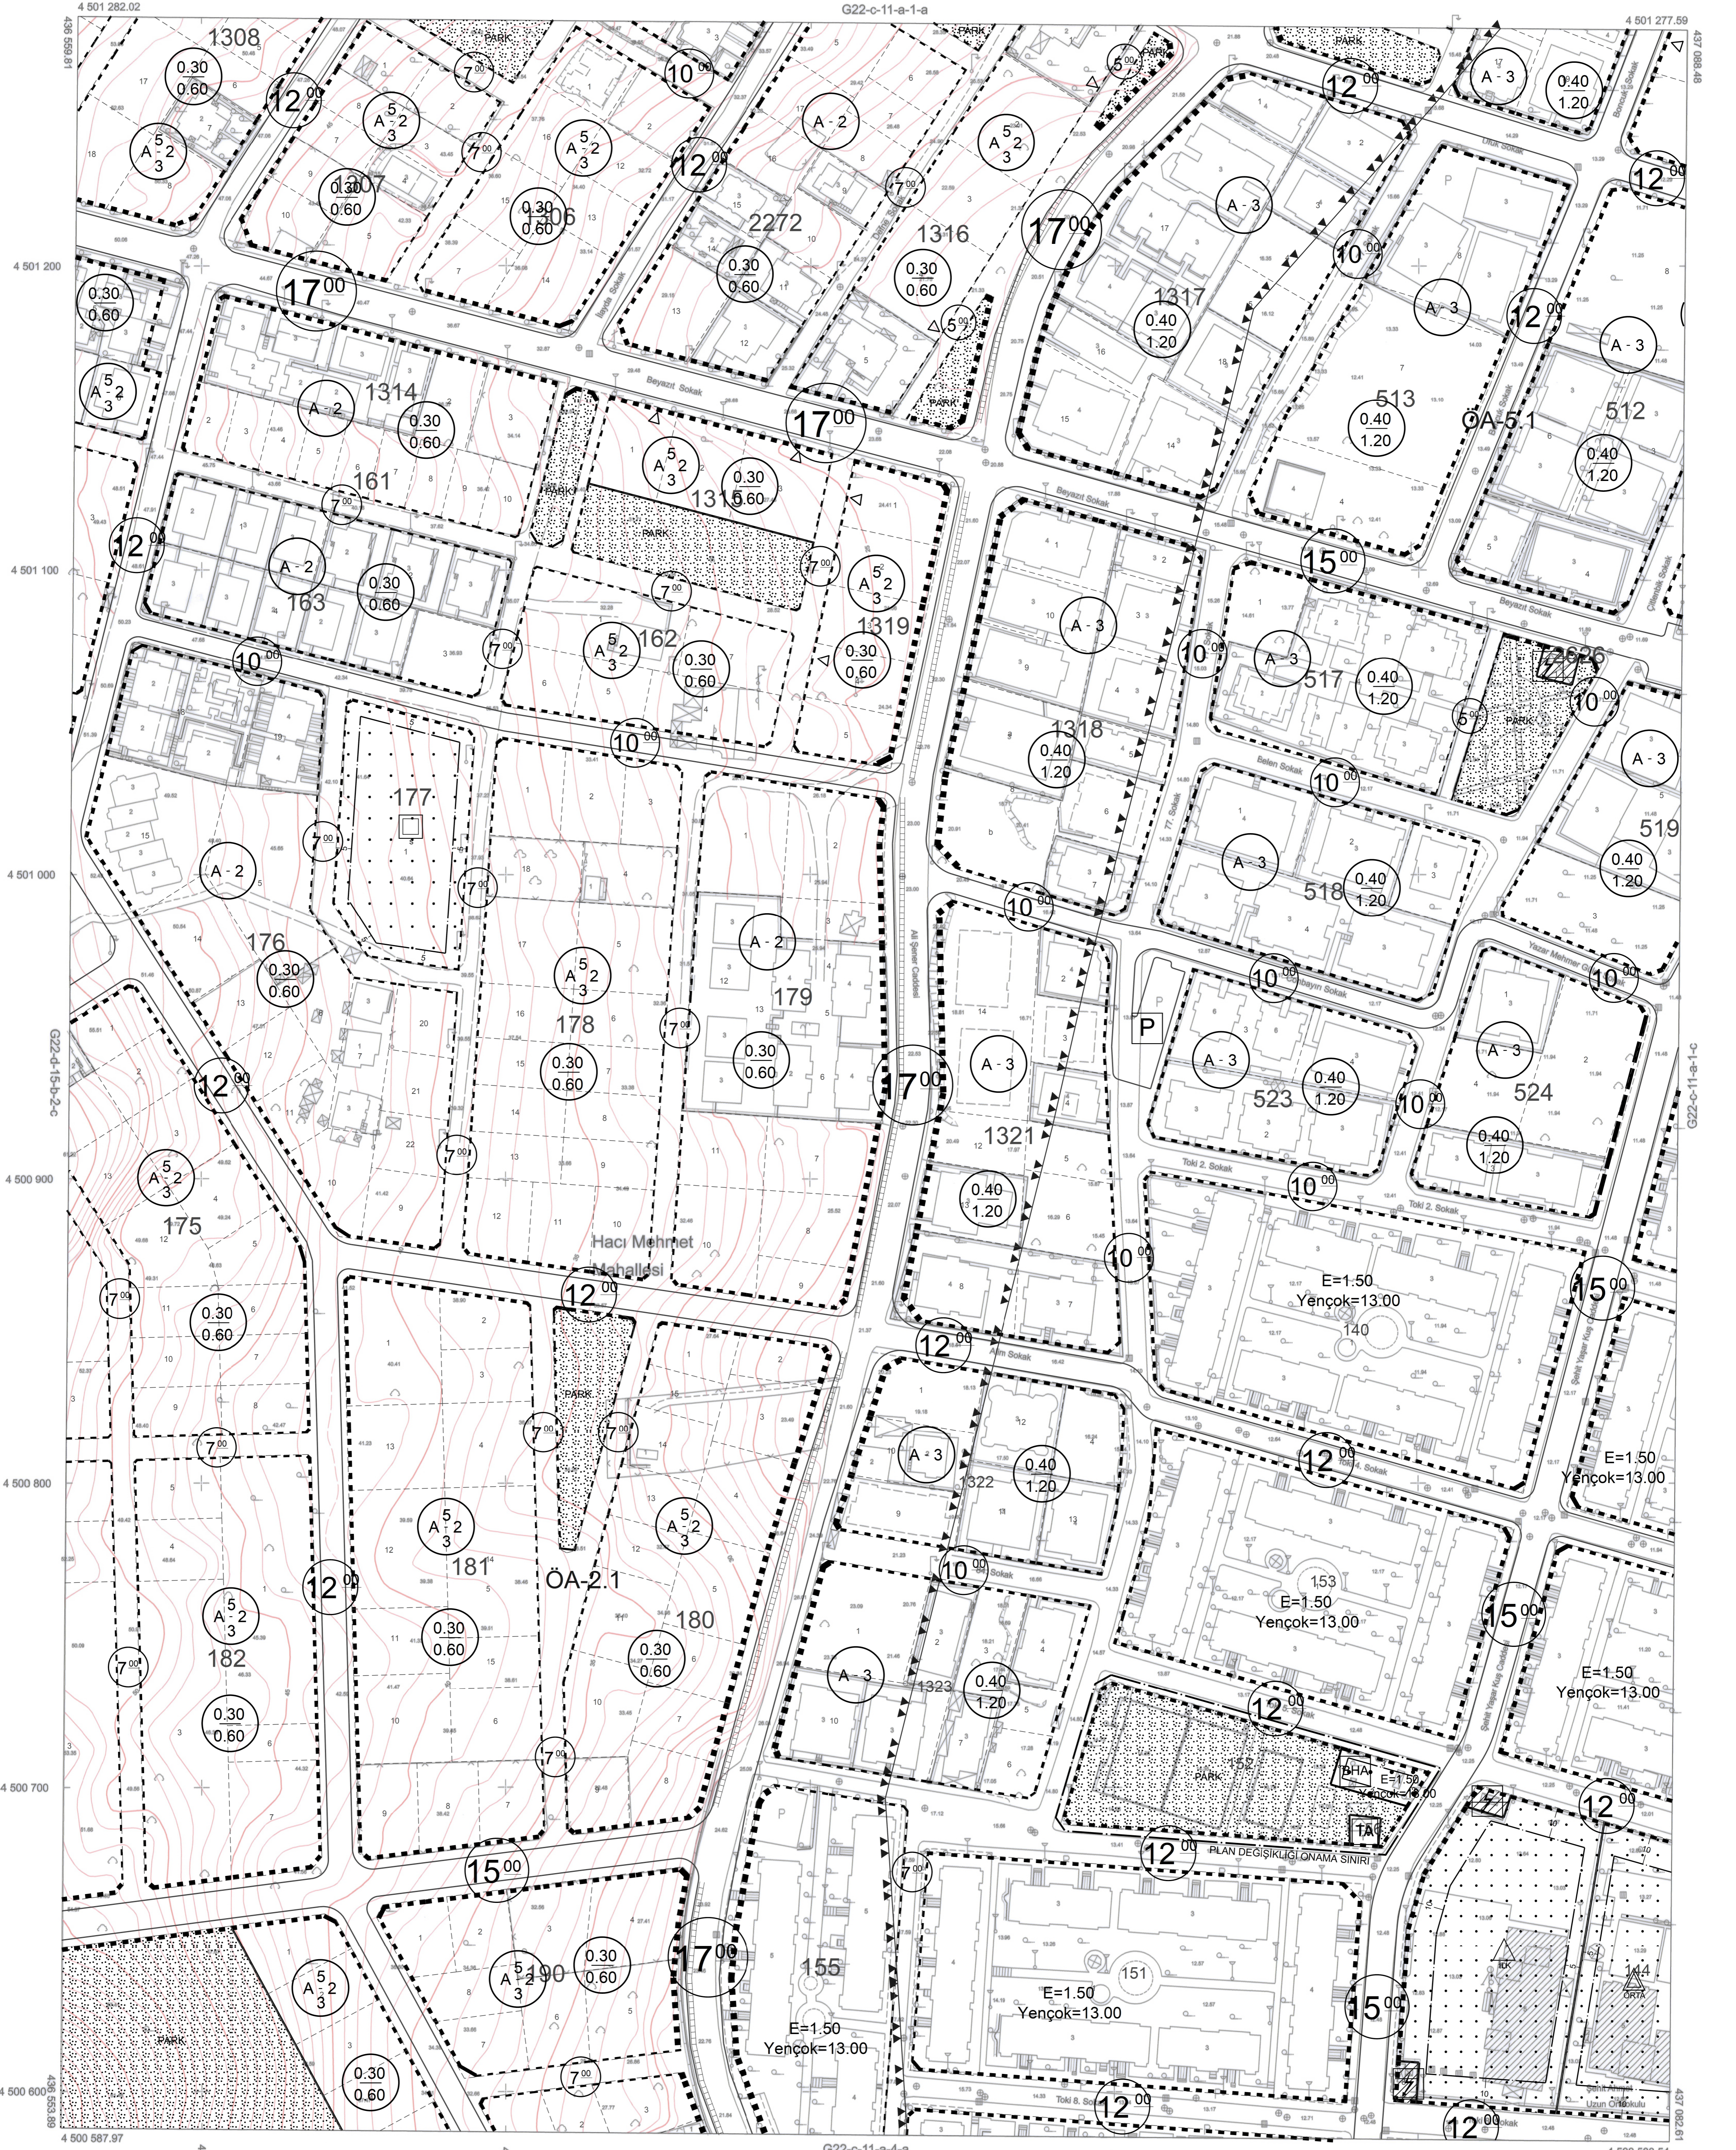


1/1000

Koordinatlar ve Pafta Bölünmesi
En Son Güncellenmiş TUTGA'ya Bağlı
2005.0 Epiğunda, GRS80 Elipsoidi ve
Transversal Mercator (TM) İzdüşümünde,
Düzenlenmiştir.

Ağustos 2015 Tarihinde Çekilen Renkli
Hava Fotoğraflarından Üretilmiştir.
Yapılar Saçak Çizgileriyle Gösterilmiştir.
Eyyükselik Eğrisi Aralığı 1 Metredir.
Yüklenici Firma: Kuzey Mühendislik
İnşaat Sanayi ve Ticaret Ltd. Şti.

PROJE YÖNETİCİSİ
KUZAY
Turgay KÜÇÜK
Harita Mühendisi

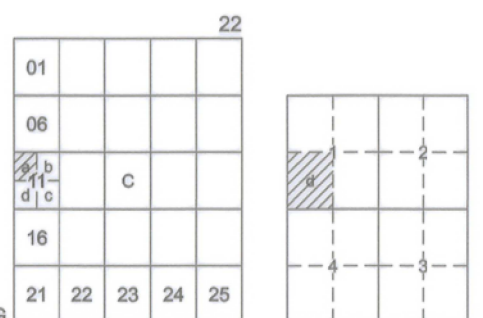

ONAY
Yalova İli Sınırarı İçinde Fotogrametrik
Yöntemle Üretilen 1 / 1000 Ölçekli Halihazır Harita
İncelendi ve Onandı.
Arzu/ELE KARABULAK Kuzay BAS
Harita Mühendisi İmar Mühendisi
21.01.2016 21.01.2016
Yafa SALMAN
Belediye Başkanı
21.01.2016