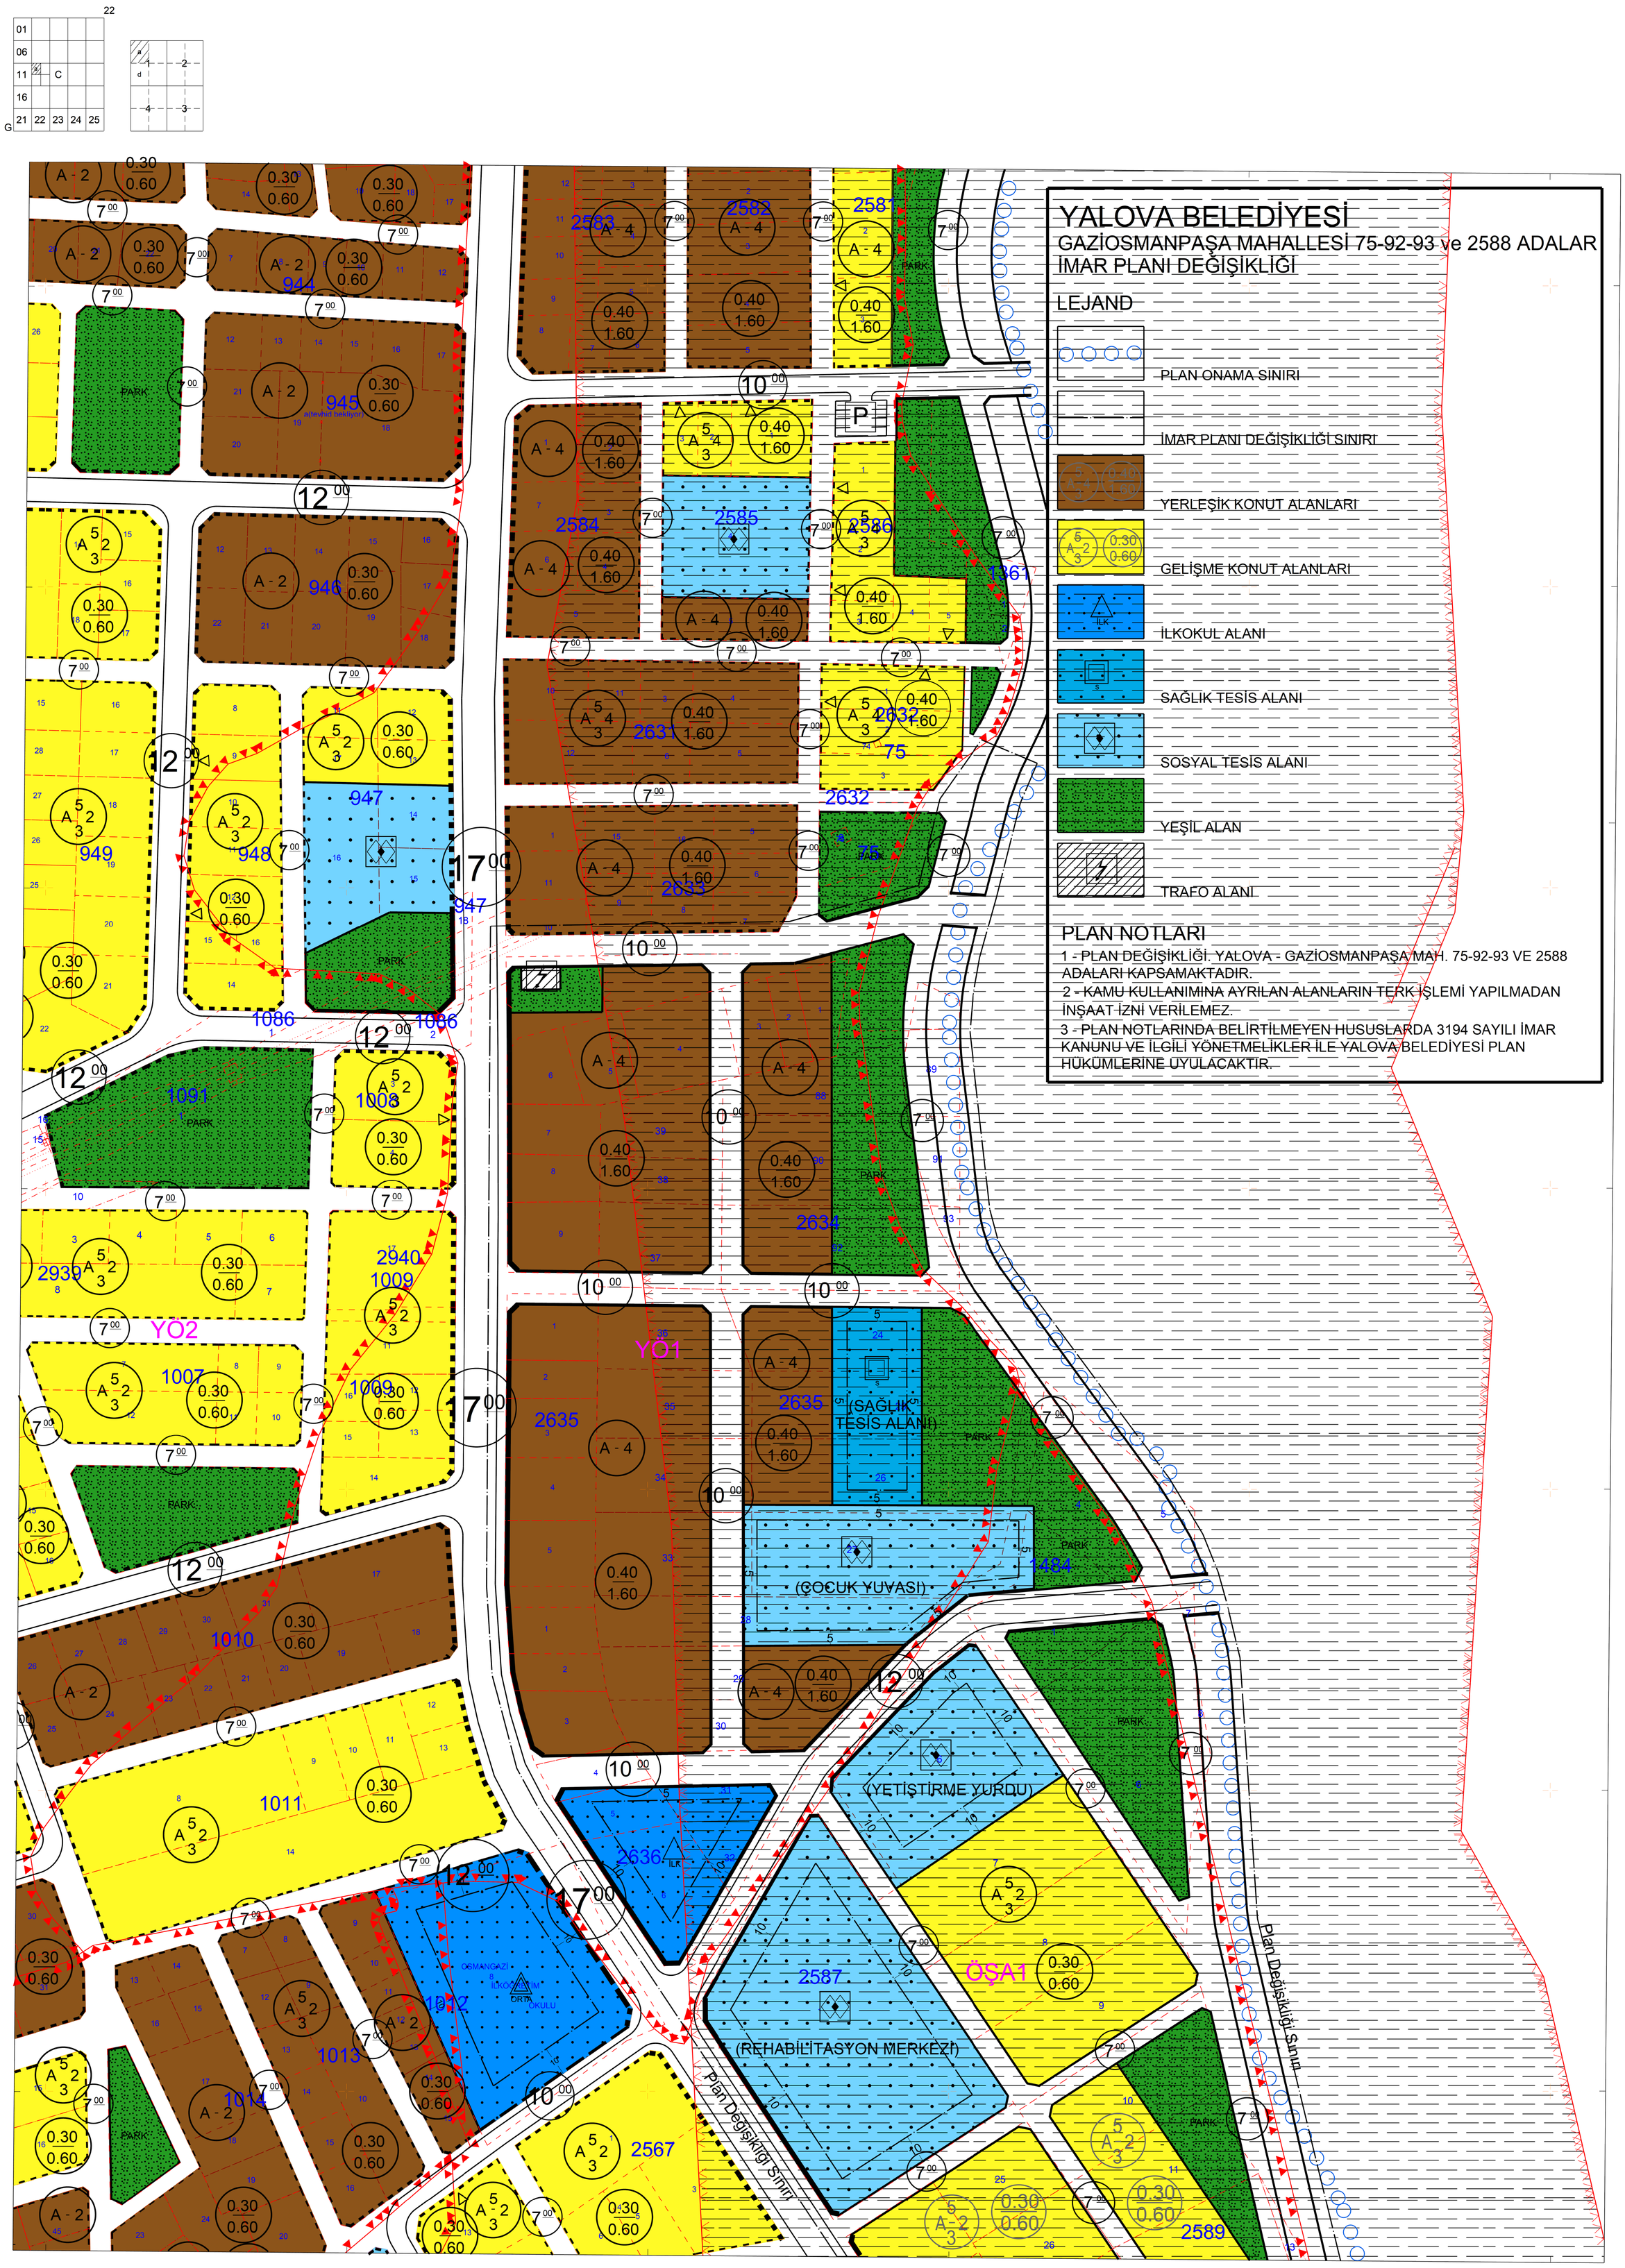

YALOVA BELEDİYESİ
GAZİOSMANPAŞA MAHALLESİ 75-92-93 ve 2588 ADALAR İMAR PLANI DEĞİŞİKLİĞİ
LEJAND
PLAN ONAMA SINIRI
İMAR PLANI DEĞİŞİKLİĞİ SINIRI
YERLEŞİK KONUT ALANLARI
GELİŞME KONUT ALANLARI
İLKOKUL ALANI
SAĞLIK TESİS ALANI
SOSYAL TESİS ALANI
YEŞİL ALAN
TRAFO ALANI
PLAN NOTLARI
1 - PLAN DEĞİŞİKLİĞİ. YALOVA - GAZİOSMANPAŞA MAH. 75-92-93 VE 2588 ADALARI KAPSAMAKTADIR.
2 - KAMU KULLANIMINA AYRILAN ALANLARIN TERK İŞLEMİ YAPILMADAN İNŞAAT İZNİ VERİLEMEZ.
3 - PLAN NOTLARINDA BELİRTİLMEYEN HUSUSLARDA 3194 SAYILI İMAR KANUNU VE İLGİLİ YÖNETMELİKLER İLE YALOVA BELEDİYESİ PLAN HÜKÜMLERİNE UYULACAKTIR.
(SAĞLIK TESİS ALANI)
(ÇOCUK YUVASI)
(YETİŞTİRME YURDU)
(REHABİLİTASYON MERKEZİ)
Plan Değişikliği Sınırı

-G22-c-12-a-1-a